



grenslijn tentzeil (diameter tent ca. 10meter)

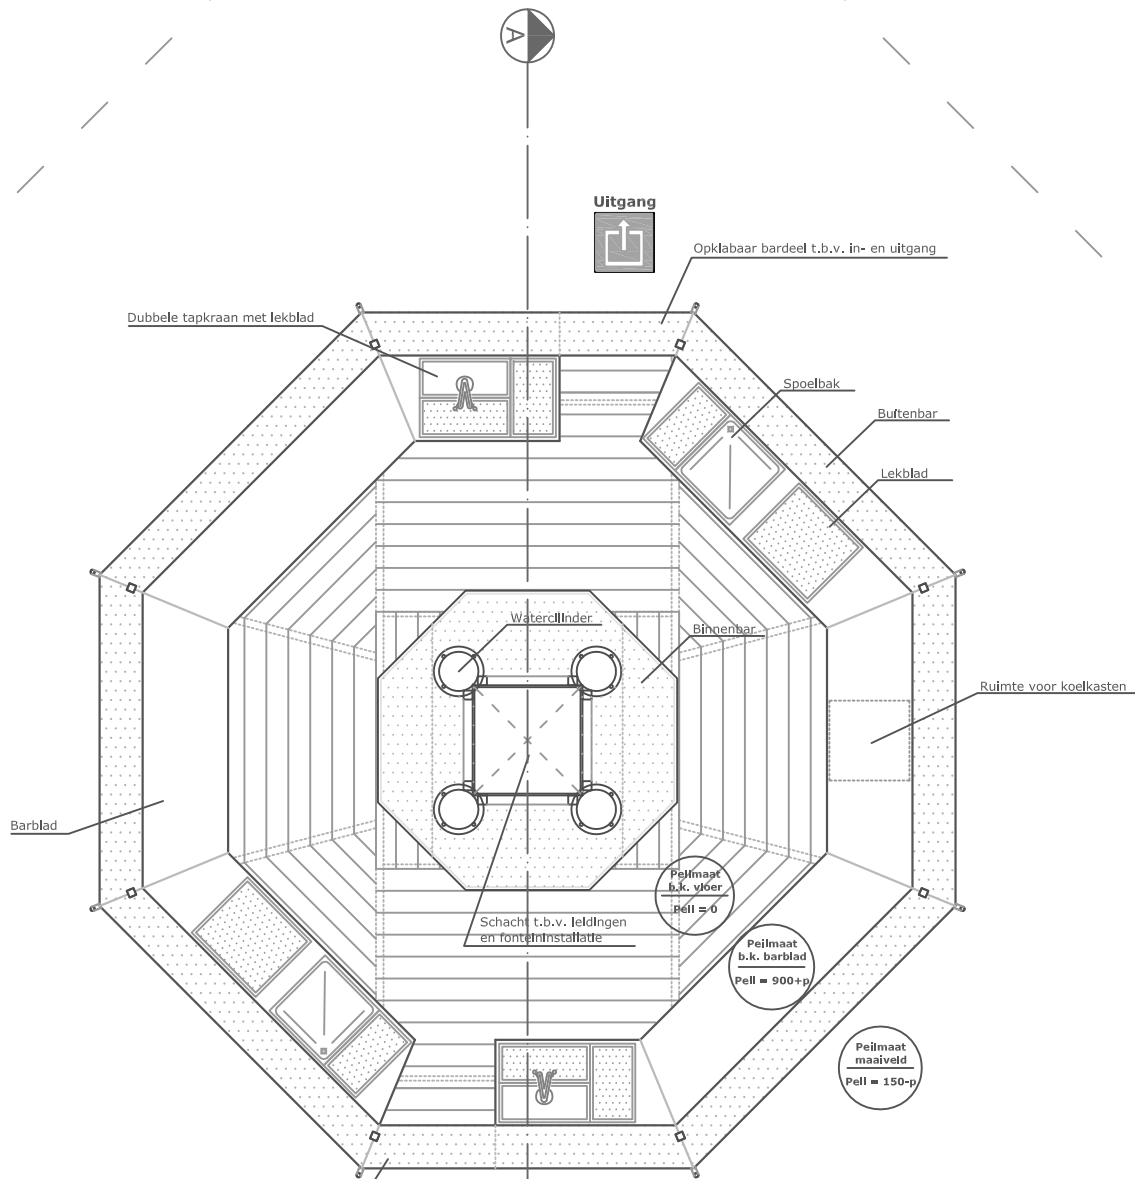


grenslijn tentzeil (diameter tent ca. 10 meter)

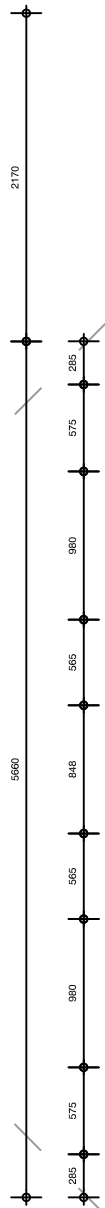

VOF de Fontijn
FONTRES
Plattegrond
Status: Definitief

Blad: FONT 1/3
Schaal: 1:50 **Afmeting:** A4
Get.: M. Evers **Datum:** 08-12-07
Wjz. A: - **Datum wjz.:** -
Opdrachtgever: VOF de Fontijn
Website: www.vofdefontijn.nl

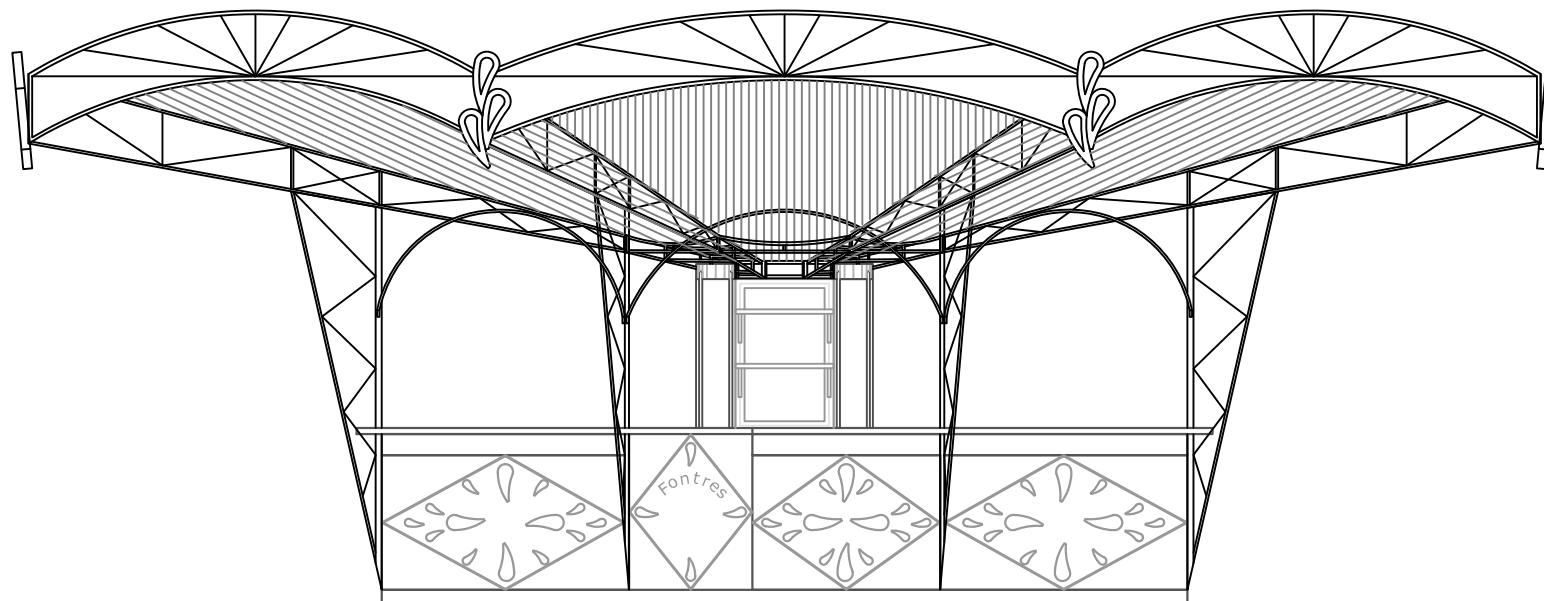

Peil=3400+p

Peil=2000+p

Peil= 1200+p

Peil= 900+p

Peil bovenkant vloer= 0

Peil= ca.150-p



VOF de Fontijn

FONTRES
Aanzicht

Status: Definitief

Blad: FONT 2/3



Schaal: 1:50 Afmeting: A4

Get.: M. Evers Datum: 08-12-'07

Wjz. A: - Datum wijz.: -

Opdrachtgever: VOF de Fontijn

Website: www.vofdefontijn.nl

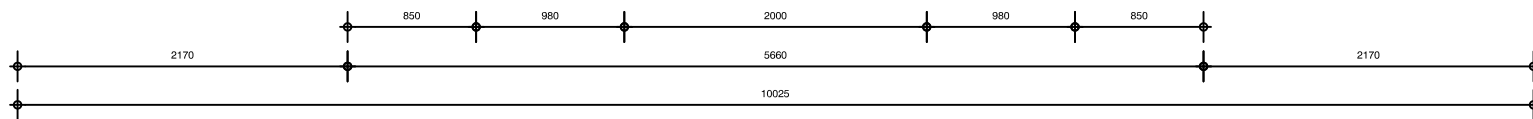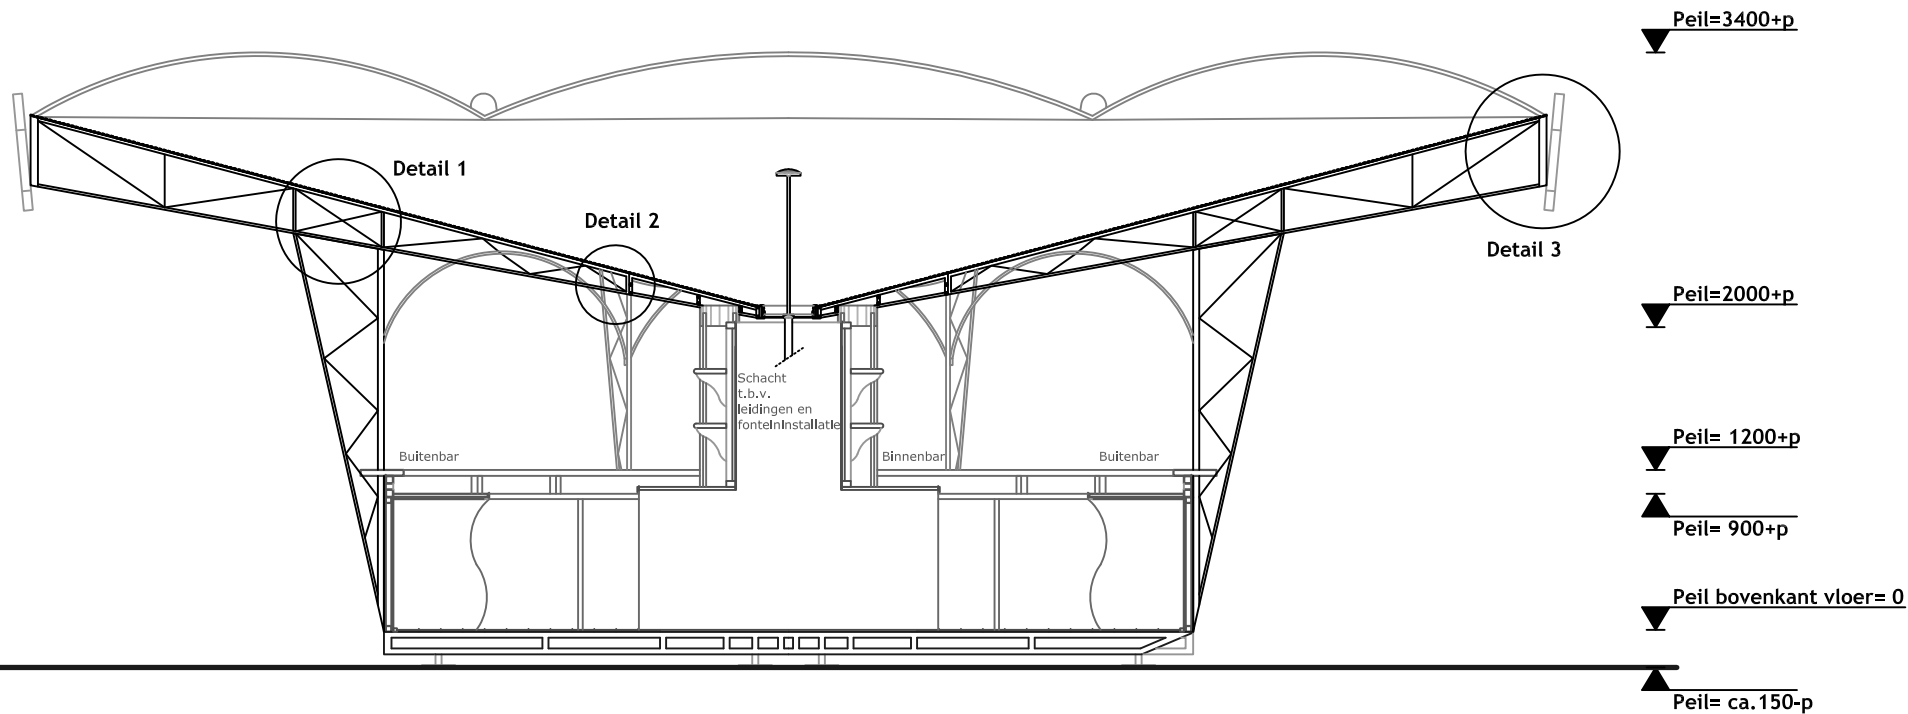

VOF de Fontijn
FONTRES
 Doorsnede A-A'
 Status: Definitief

Blad: FONT 3/3
 Schaal: 1:50 Afmeting: A4
 Get.: M. Evers Datum: 08-12-'07
 Wljz. A: - Datum wijz.: -
 Opdrachtgever: VOF de Fontijn
 Website: www.vofdefontijn.nl