

SECTION A-A  
SCALE: 100

ITEM NO.	PART NUMBER	QTY.
1	dakspant	16
2	ringhek	16
3	binnenringhek	16
4	staander	16
5	middenkolom	1
6	grondslag hoofdligger	16
7	grondslag ligger	16
8	grondslag ringligger	16
9	grondslag hart	1




De Fontijn

hoofdmaatvoering

A3

1:100

30/10/2019

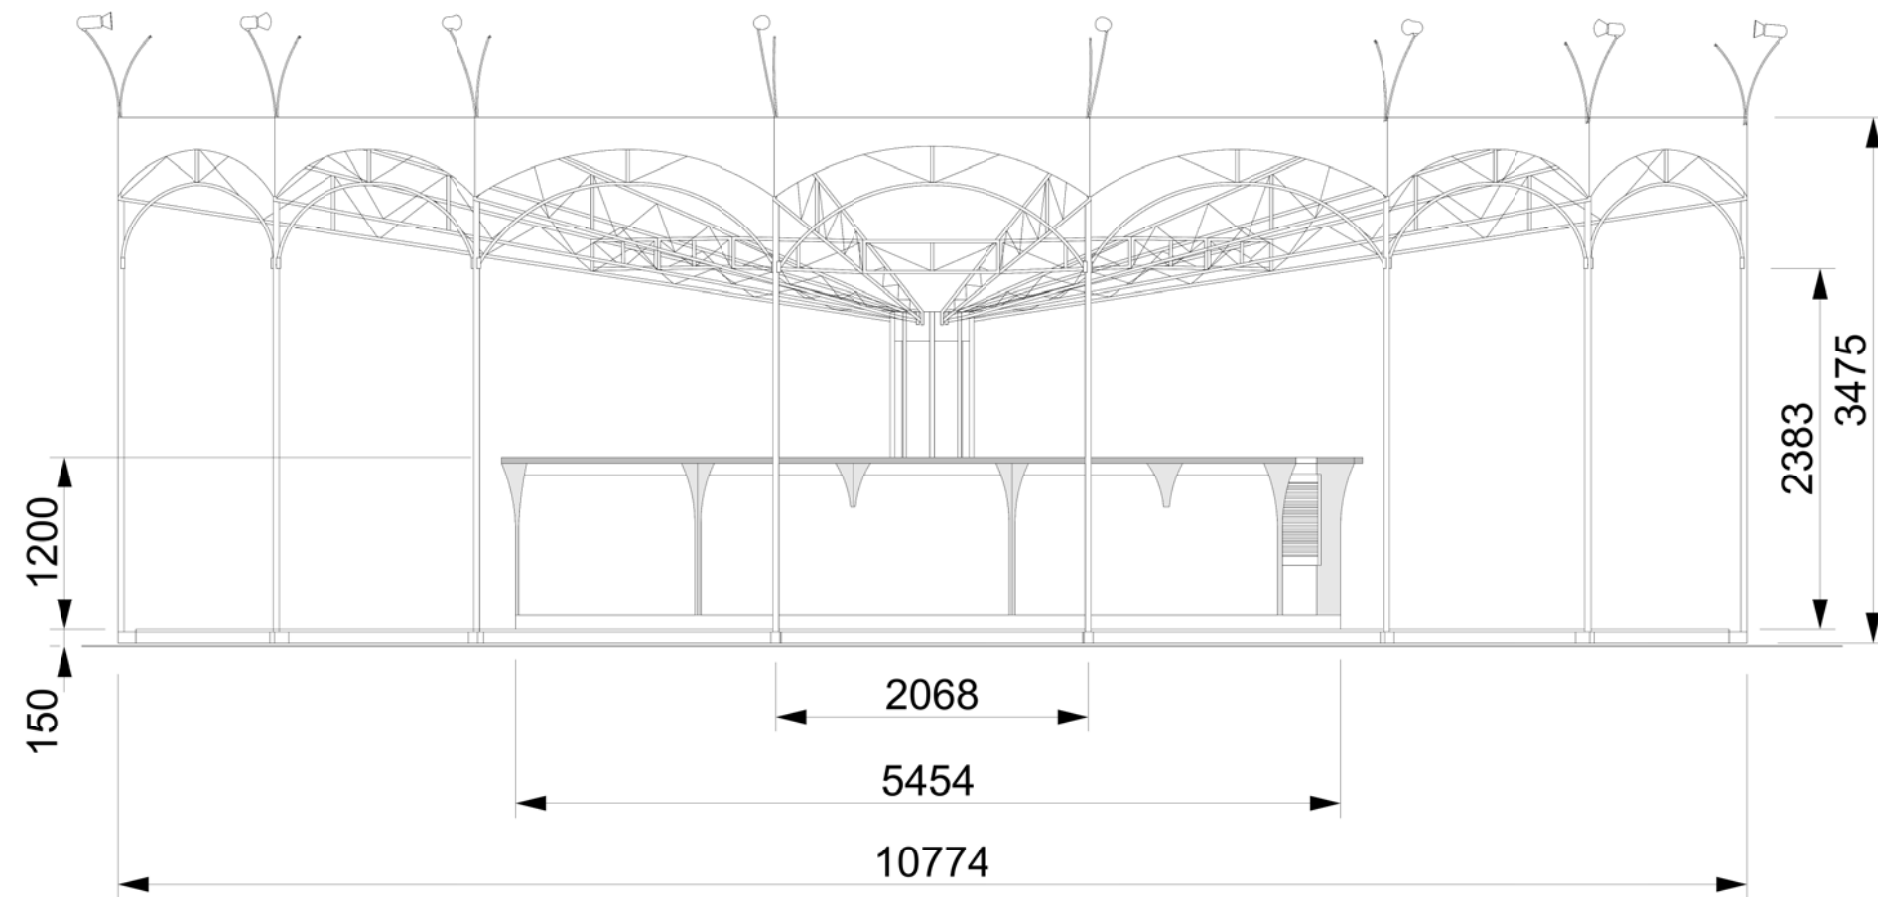



De Fontijn

aanzicht


A3

1:50

30/10/2019

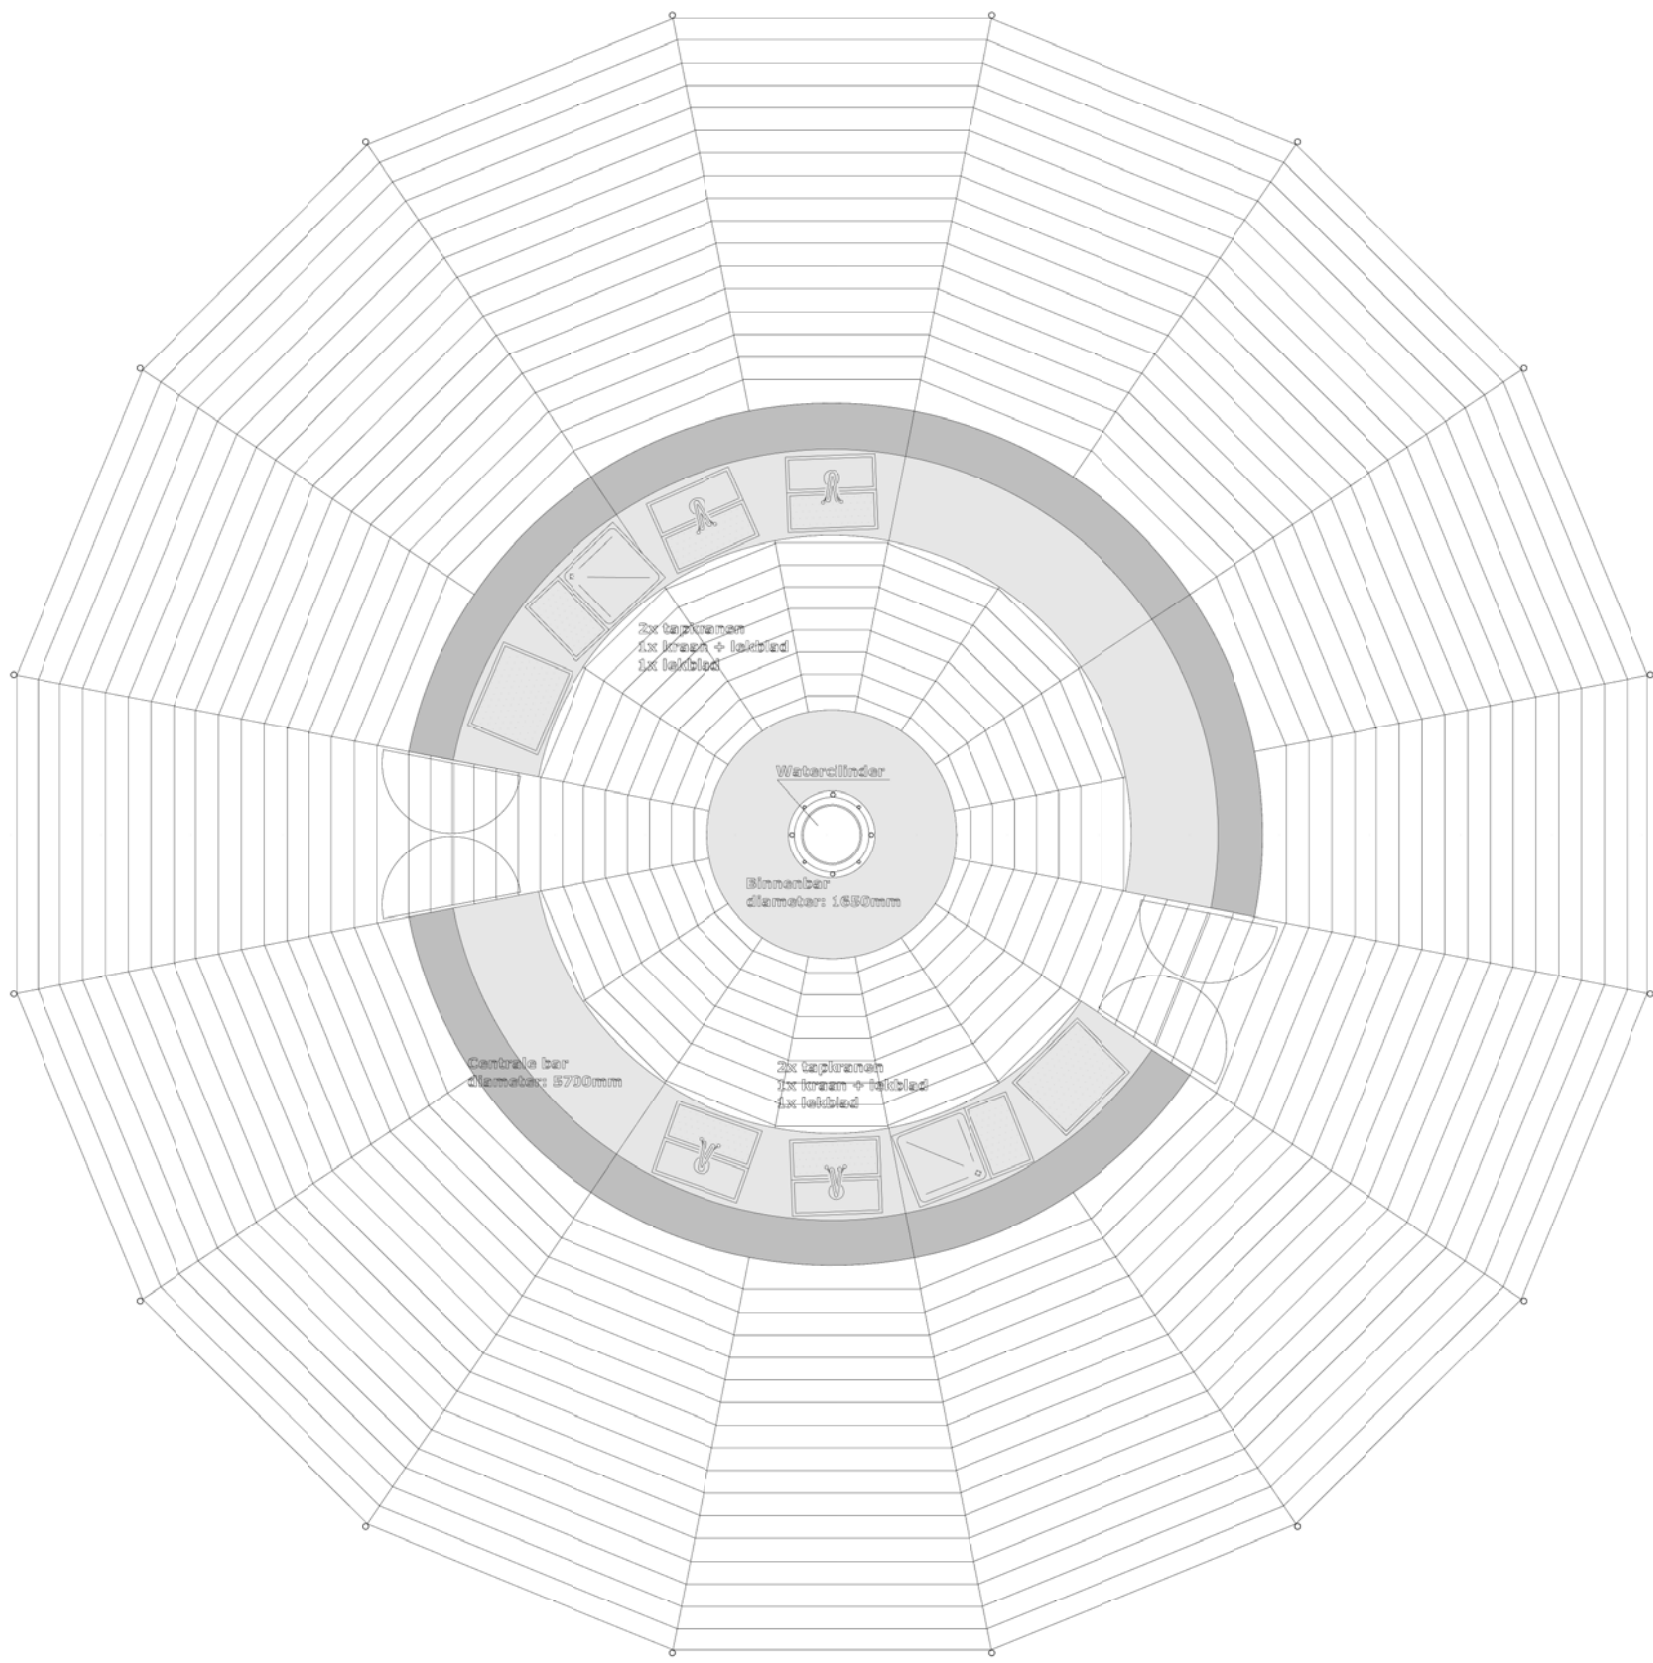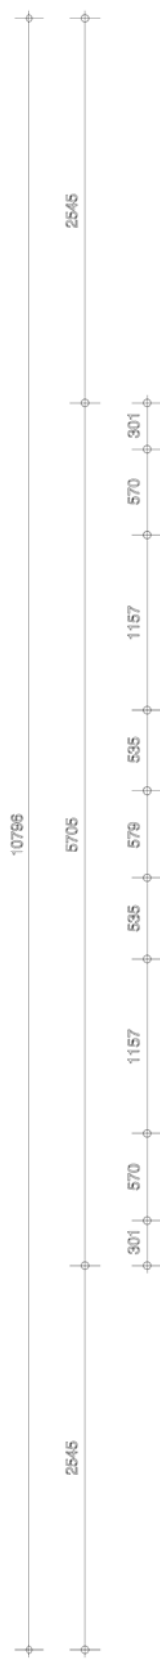

De Fontijn		
indeling bar		
A3	1:50	30/10/2019

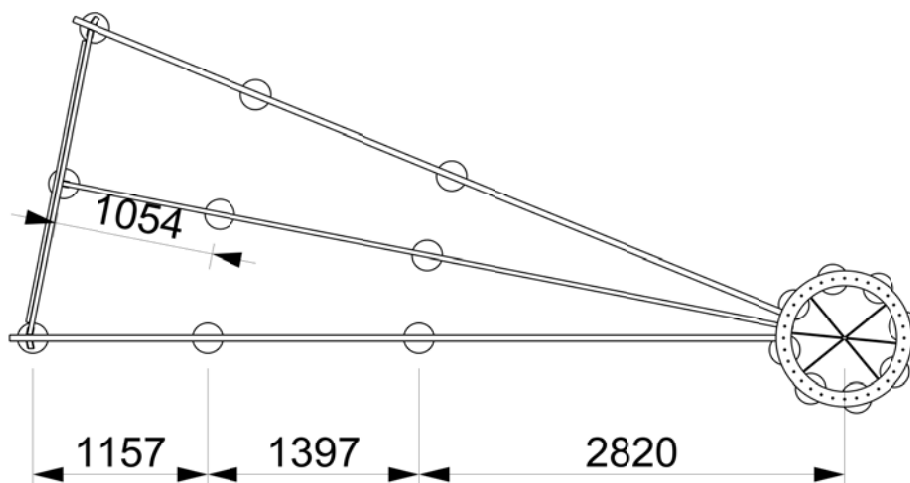

zie tentboek voor grondbelasting



**De Fontijn**

**vloerframe met ondersteuning**

**A4**

**1:50**

**30/10/2019**